


REKONSTRUKCE FASÁDY RADNICE V PROSEČI

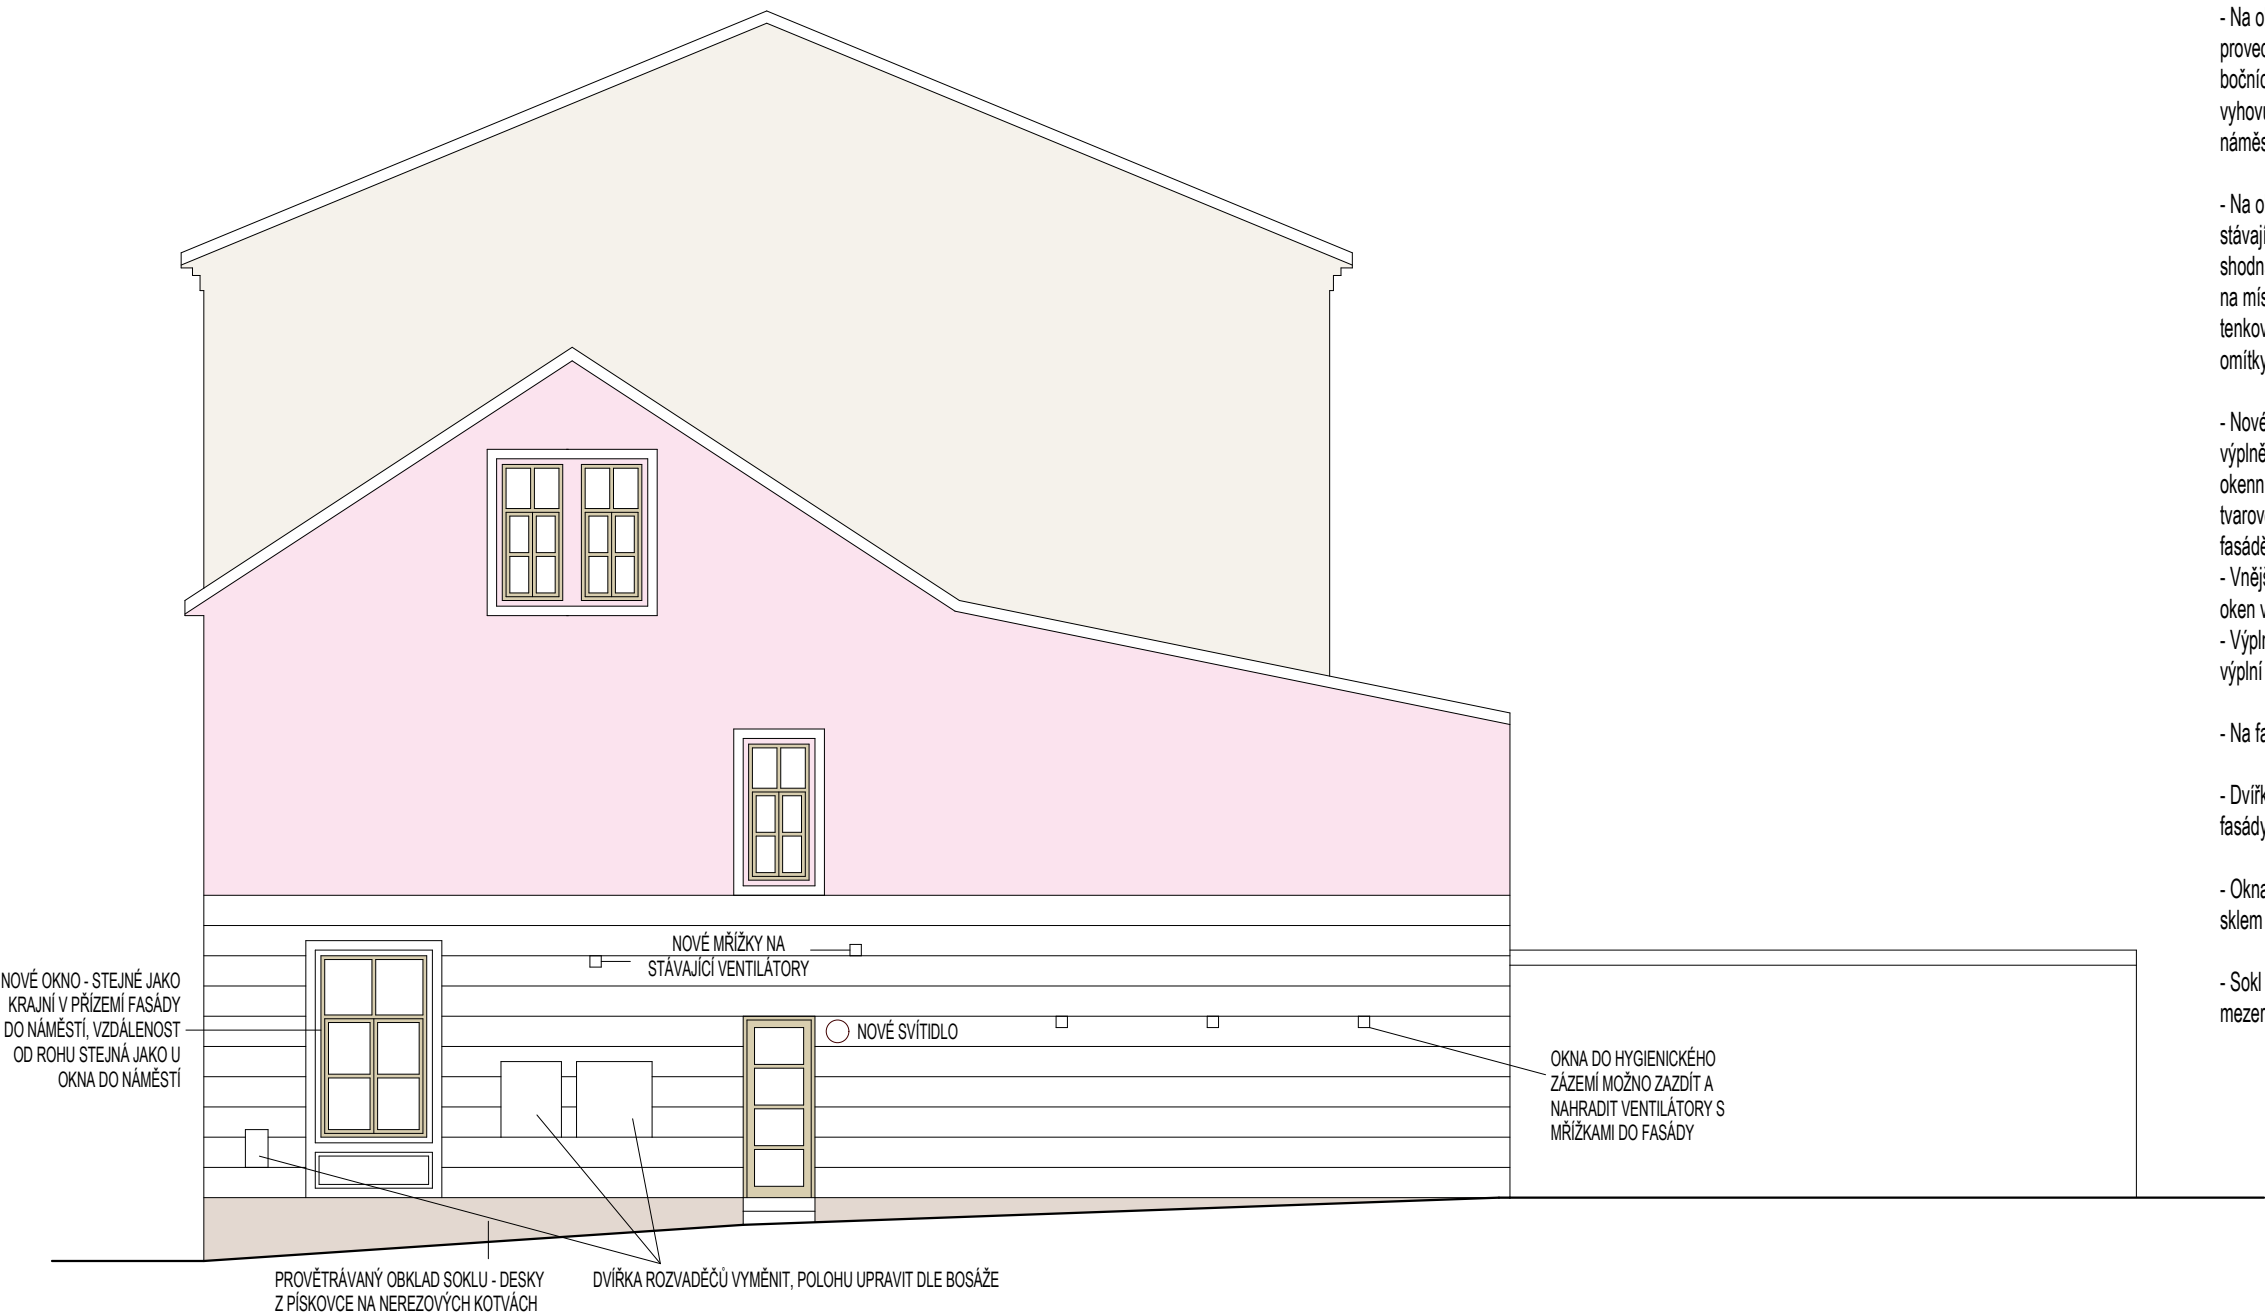

POHLED JIŽNÍ 1:100

POZNÁMKY:

- Na objektu č.p. 18 bude odstraněna stávající omítka na fasádě do náměstí a nově bude proveden původní dekor a omítka v původní barevnosti dle dobové fotodokumentace. Na bočních štítech bude po zjištění stavu omítky buď provedena omítka nová nebo v případě vyhovujícího stavu bude proveden nový nátěr - ve stejném odstínu jako omítka fasády do náměstí.
- Na objektu č.p. 17 bude odstraněna stávající omítka, nová profilace vychází z profilace stávající, nově vytvořena bude bosáž přízemí a šambrány oken. Nová omítka, bevnost shodná s fasádou stávající. U jižní fasády (do uličky) je možno po posouzení stavu omítky na místě z lešení v případě dobrého stavu omítky zvolit levnější variantu, tj. vnější omítka tenkovrstvá silikátová probarvená hladká, prořiznutí spár mezi pásy bosáže a zesílení omítky šambrán kolem oken.
- Nové výplně otvorů (vč. oplechování)- dřevěná okna a dveře, členění shodné s původními výplněmi objektu radnice, na sousedním objektu budou výplně se stejným členěním. Nový okenní otvor včetně výplně a fasádního dekoru bude vytvořen do boční fasády restaurace - tvarově shodný s krajními okny v přízemí do náměstí. Okna hygienického zázemí v boční fasádě restaurace je možno zazdít a nahradit ventilátory s mřížkami do fasády.
- Vnější ostění oken a dveří zateplit 2 cm polystyrenu - tomu je třeba přizpůsobit šířku rámu oken výplní
- Výplně otvorů - horní část - pevné zasklení, dolní část - otevíravá. Technické parametry výplní budou odpovídat normám a vyhláškám platným v době realizace
- Na fasádu do náměstí budou osazeny 3 vlajkové držáky
- Dvířka rozvaděčů v boční fasádě restaurace budou vyměněna za nová dvířka v barvě fasády, poloha bude upravena dle bosáže.
- Okna v přízemí do prostorů České pošty budou zasklena bezpečnostním sklem (alt. sklem s bezpečnostní fólií - dle dohody s uživatelem)
- Sokl budov obložen deskami pískovce na nerezových kotvách - za deskami provětrávací mezera

VED. PROJEKTU		PROJEKTANT	VYPRACOVAL	ARCHITEKTONICKÁ KANCELÁŘ ING. ARCH. PAVEL MALEŘ, CSC. PARDUBICE IČO: 13182196 DIČ: 248-510515095 TEL. 466651480	
ING. ARCH. P. MALEŘ, CSc.		ING. ARCH. PETR MALEŘ	ING. MIROSLAV KAŇKA		
INVESTOR	Město Proseč			FORMÁT A4	2
MÍSTO STAVBY	Město Proseč, čp. 17 a čp. 18, Pardubický kraj			DATUM	11. 2011
REKONSTRUKCE FASÁDY RADNICE V PROSEČI				STUPEŇ	výtvarný návrh
				MĚŘÍTKO	1:100
					
POHLED JIŽNÍ					